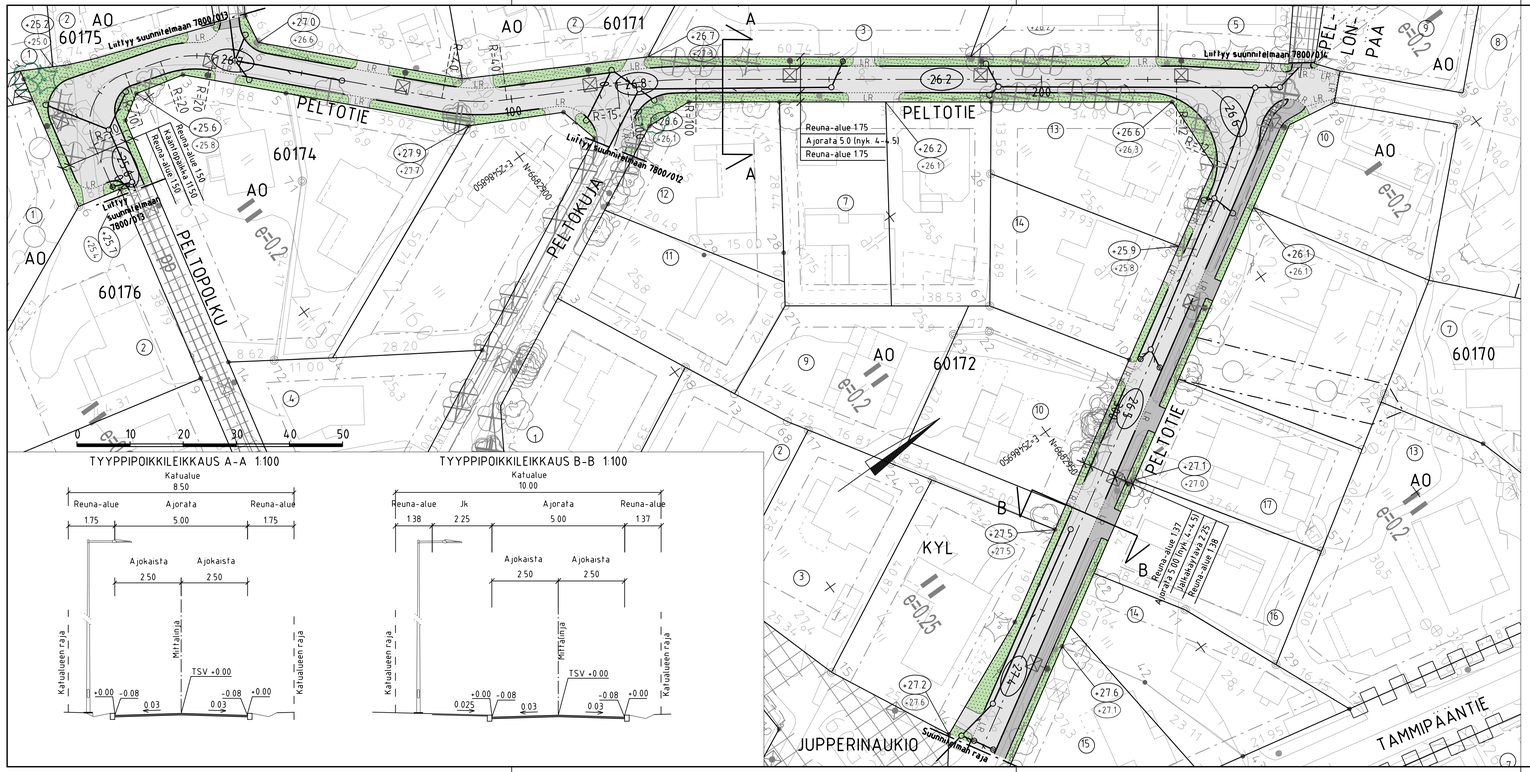

TYYPPIPOIKKILEIKKAUS A-A 1:100

TYYPPIPOIKKILEIKKAUS B-B 1:100

PIIRUSTUSMERKINNÄT

- ajorata, asfaltti
- jk+pp-tie / jk, asfaltti
- kiveys
- viheralue
- reunatuki
- LR — luiskattu reunatuki
- nykyinen havupuu
- nykyinen lehtipuu
- poistettava puu
- hulevesiviemäri
- hulevesikaivo
- tarkastuskaivo
- 26.5 — likimääräinen kadun korkeusasema
- +27.1 — likim. suunniteltu maanpinnan korkeusasema
- +27.0 — likim. nykyinen maanpinnan korkeusasema
- valaisimet

C	H	S	T/M
B	H	S	T/M
A	H	S	T/M

ESPOON KAUPUNKI
KAUPUNKITEKNIIKAN KESKUS

ESBO STAD
STADSTEKNIKCENTRALEN

ALUE	KAAVA: JUPPERI II JUPPERINRANTA	KAUPOSA: 60 LAAKSOLAHTI	PÄÄT. / SUUNN. / TARK. 5.12.2024 Vesa Raimesalo
			HYV. 5.12.2024 Salla Hänninen
			ASK. / TILA
NIMI	PELTOTIE		ALENT. 14P,13P / HRO
			LUTYYV.
AIHE	KATU		MITTAKAVA 1:500 / KOORD.JÄR.: ETRS-GK25 / KORKEUSJÄR.: N2000
PIIR LAJI	KATUSUUNNITELMA, TYYPPIPOIKKILEIKKAUS		NRO 7800/011

HSY n vesihuolto
PL 100
00066 HSY
p (09) 156 11

NRO

REVHYV			
REVTARK			
HYV			
TARK			

GT	GEOTEKNIIKKA-YKSIKKÖ	KUNS.	RAMBOLL 18.12.2023
SUUNN		SUUNN.	Panu Tolvanen
TARK		TARK.	Markku Lindroos